


保安施設設置図

市道部分【全面通行止め】

2/21 ~ 3/15 9:00 - 17:00

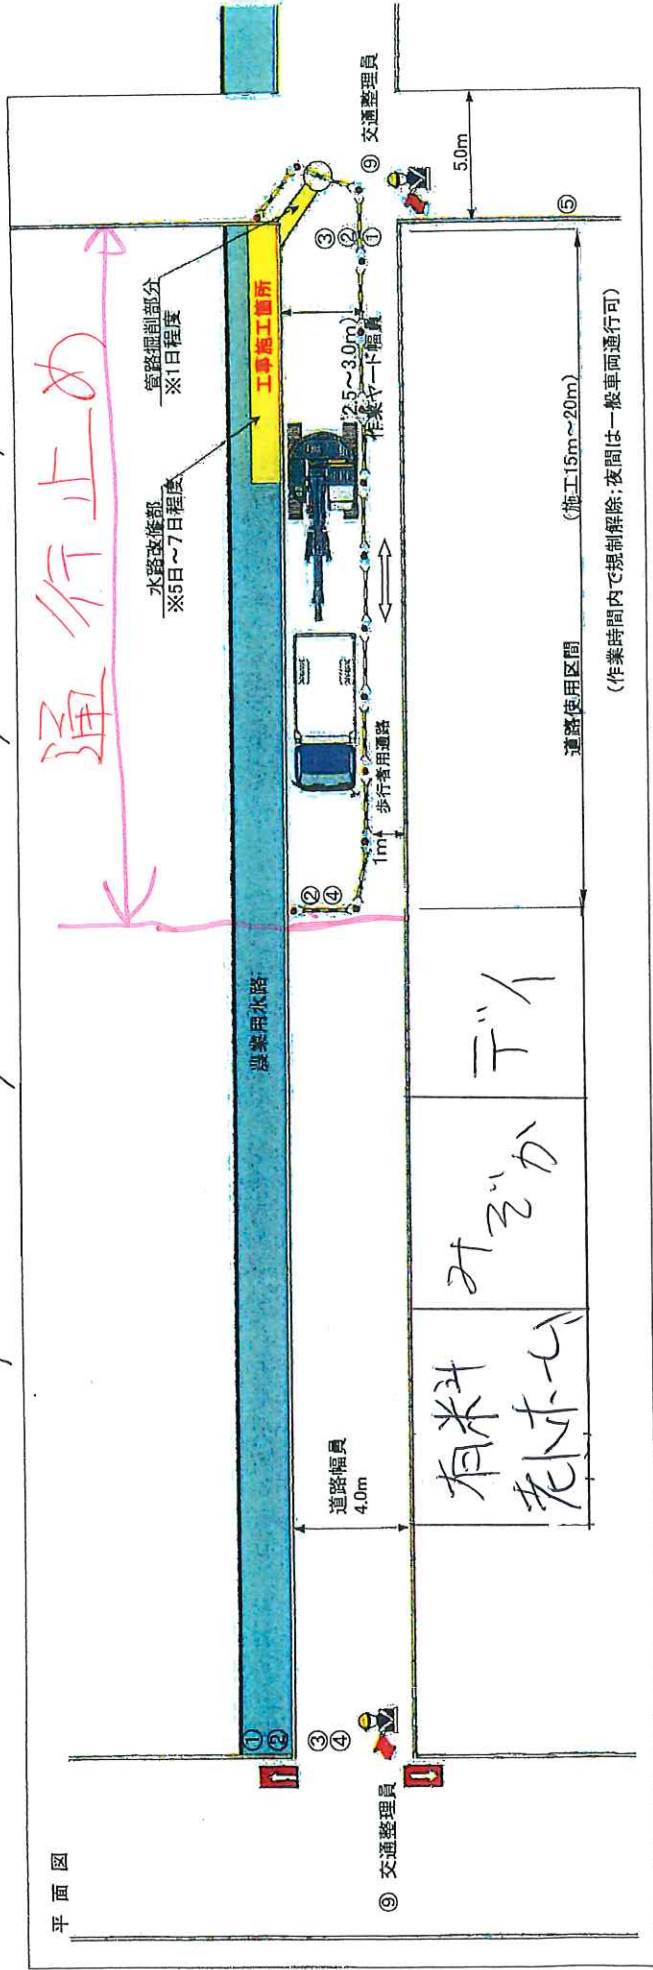

※工事期間中は、交通誘導員を常駐し、歩行者、通行者の安全を確保し作業を行います。

※工事沿線の住民には事前に工事のお知らせチラシ配布にて内容報告

- ① 工事標示板
- ② お願ひ標示板
- ③ 車両通行止め標示板
- ④ 工事中標示板
- ⑤ 工事中標示板



- ⑥ 矢印板
- ⑦ セーフティーコーン
- ⑧ コーンバー



工事名	津口第一マンホールポンプ電気設備改築工事	町	津口	市内
工事場所	八代市	鏡	津口	地内
現場代理人	森田重吉	印	連絡先	0965-67-2005
主任技術者	森田重吉	印	連絡先	0965-67-2005
現場責任者	森田重吉	印	連絡先	0965-67-2005
工事監督員	令和3年12月1日	1日	確認済	印